

PC2- Plans de masse des constructions

Demande de permis de construire

Centrale Photovoltaïque

de Cuers

Commune de Cuers

Contenu

- Plan de masse général du projet
Etat Existant

- Plan de masse général du projet
Etat Projeté

- Plan de masse général du projet- Emprises
aux 1/1000e

Architecte

I'M IN ARCHITECTURE

2 rue d'Auteuil 75016 PARIS
06 71 15 45 63 // im.in.archi@gmx.com
SAS au capital de 16500€
533 863 940 R.C.S. PARIS




EDF Renouvelables
Chez EDF Renouvelables France
43 Boulevard des Bouvets
CS 90310
92741 NANTERRE CEDEX

Plan de masse
général du projet
Etat Existant

- Légende**
- Clôture avec entrée à créer
 - Parcelles cadastrales concernées par le projet
 - Parcelles cadastrales
 - Bâtiments existants
 - Limite de lieux-dits
 - Limite de section
 - Végétation existante
 - Espace boisé classé
 - Flore protégée
 - Végétation à supprimer
 - Limite d'Obligation Légale de Débroussaillage (50m)
 - Talus
 - Courbes de niveaux
 - Piscine

Echelle 1/1500 au format A3

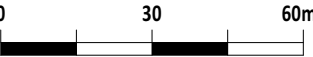

Architecte

I'M IN ARCHITECTURE

2 rue d'Auteuil 75016 PARIS
06 71 15 45 63 // im.in.archi@gmx.com
SAS au capital de 16500€
533 863 940 R.C.S. PARIS



EDF Renouvelables
Chez EDF Renouvelables France
43 Boulevard des Bouvets
CS 90310
92741 NANTERRE CEDEX




Plan de masse
général du projet
Etat Projeté

Légende

- Structures photovoltaïques
- Poste de livraison
- Clôture avec entrée à créer
- Piste périphérique interne (4m)
- Piste périphérique externe (5m)
- Parcelles cadastrales concernées par le projet
- Parcelles cadastrales
- Bâtiments existants
- Limite de lieux-dits
- Limite de section
- Végétation existante
- Espace boisé classé
- Flore protégée
- Aménagement paysager
- Limite d'Obligation Légale de Débroussaillage (50m)
- Talus
- Courbes de niveaux
- Piscine
- Fossé à créer
- Buse de rejet
- Distance opérationnelle PDL-Poteau incendie

Echelle 1/1500 au format A3

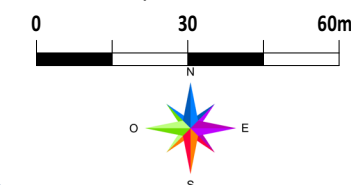

Architecte

I'M IN ARCHITECTURE
2 rue d'Auteuil 75016 PARIS
06 71 15 45 63 // im.in.archi@gmx.com
SAS au capital de 16500€
533 863 940 R.C.S. PARIS




EDF Renouvelables
Chez EDF Renouvelables France
43 Boulevard des Bouvets
CS 90310
92741 NANTERRE CEDEX

Plan de masse
général du projet
avec vue aérienne

Légende

- Structures photovoltaïques
- Poste de livraison
- Clôture avec entrée à créer
- Piste périphérique interne (4m)
- Piste périphérique externe (5m)
- Aménagement paysager
- Limite d'Obligation Légale
de Débroussaillage (50m,
- Fossé à créer
- Buse de rejet

Echelle 1/1500 au format A3

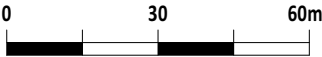


Architecte

I'M IN ARCHITECTURE

2 rue d'Auteuil 75016 PARIS
06 71 15 45 63 // im.in.archi@gmx.com
SAS au capital de 16500€
533 863 940 R.C.S. PARIS



EDF Renouvelables
Chez EDF Renouvelables France
43 Boulevard des Bouvets
CS 90310
92741 NANTERRE CEDEX

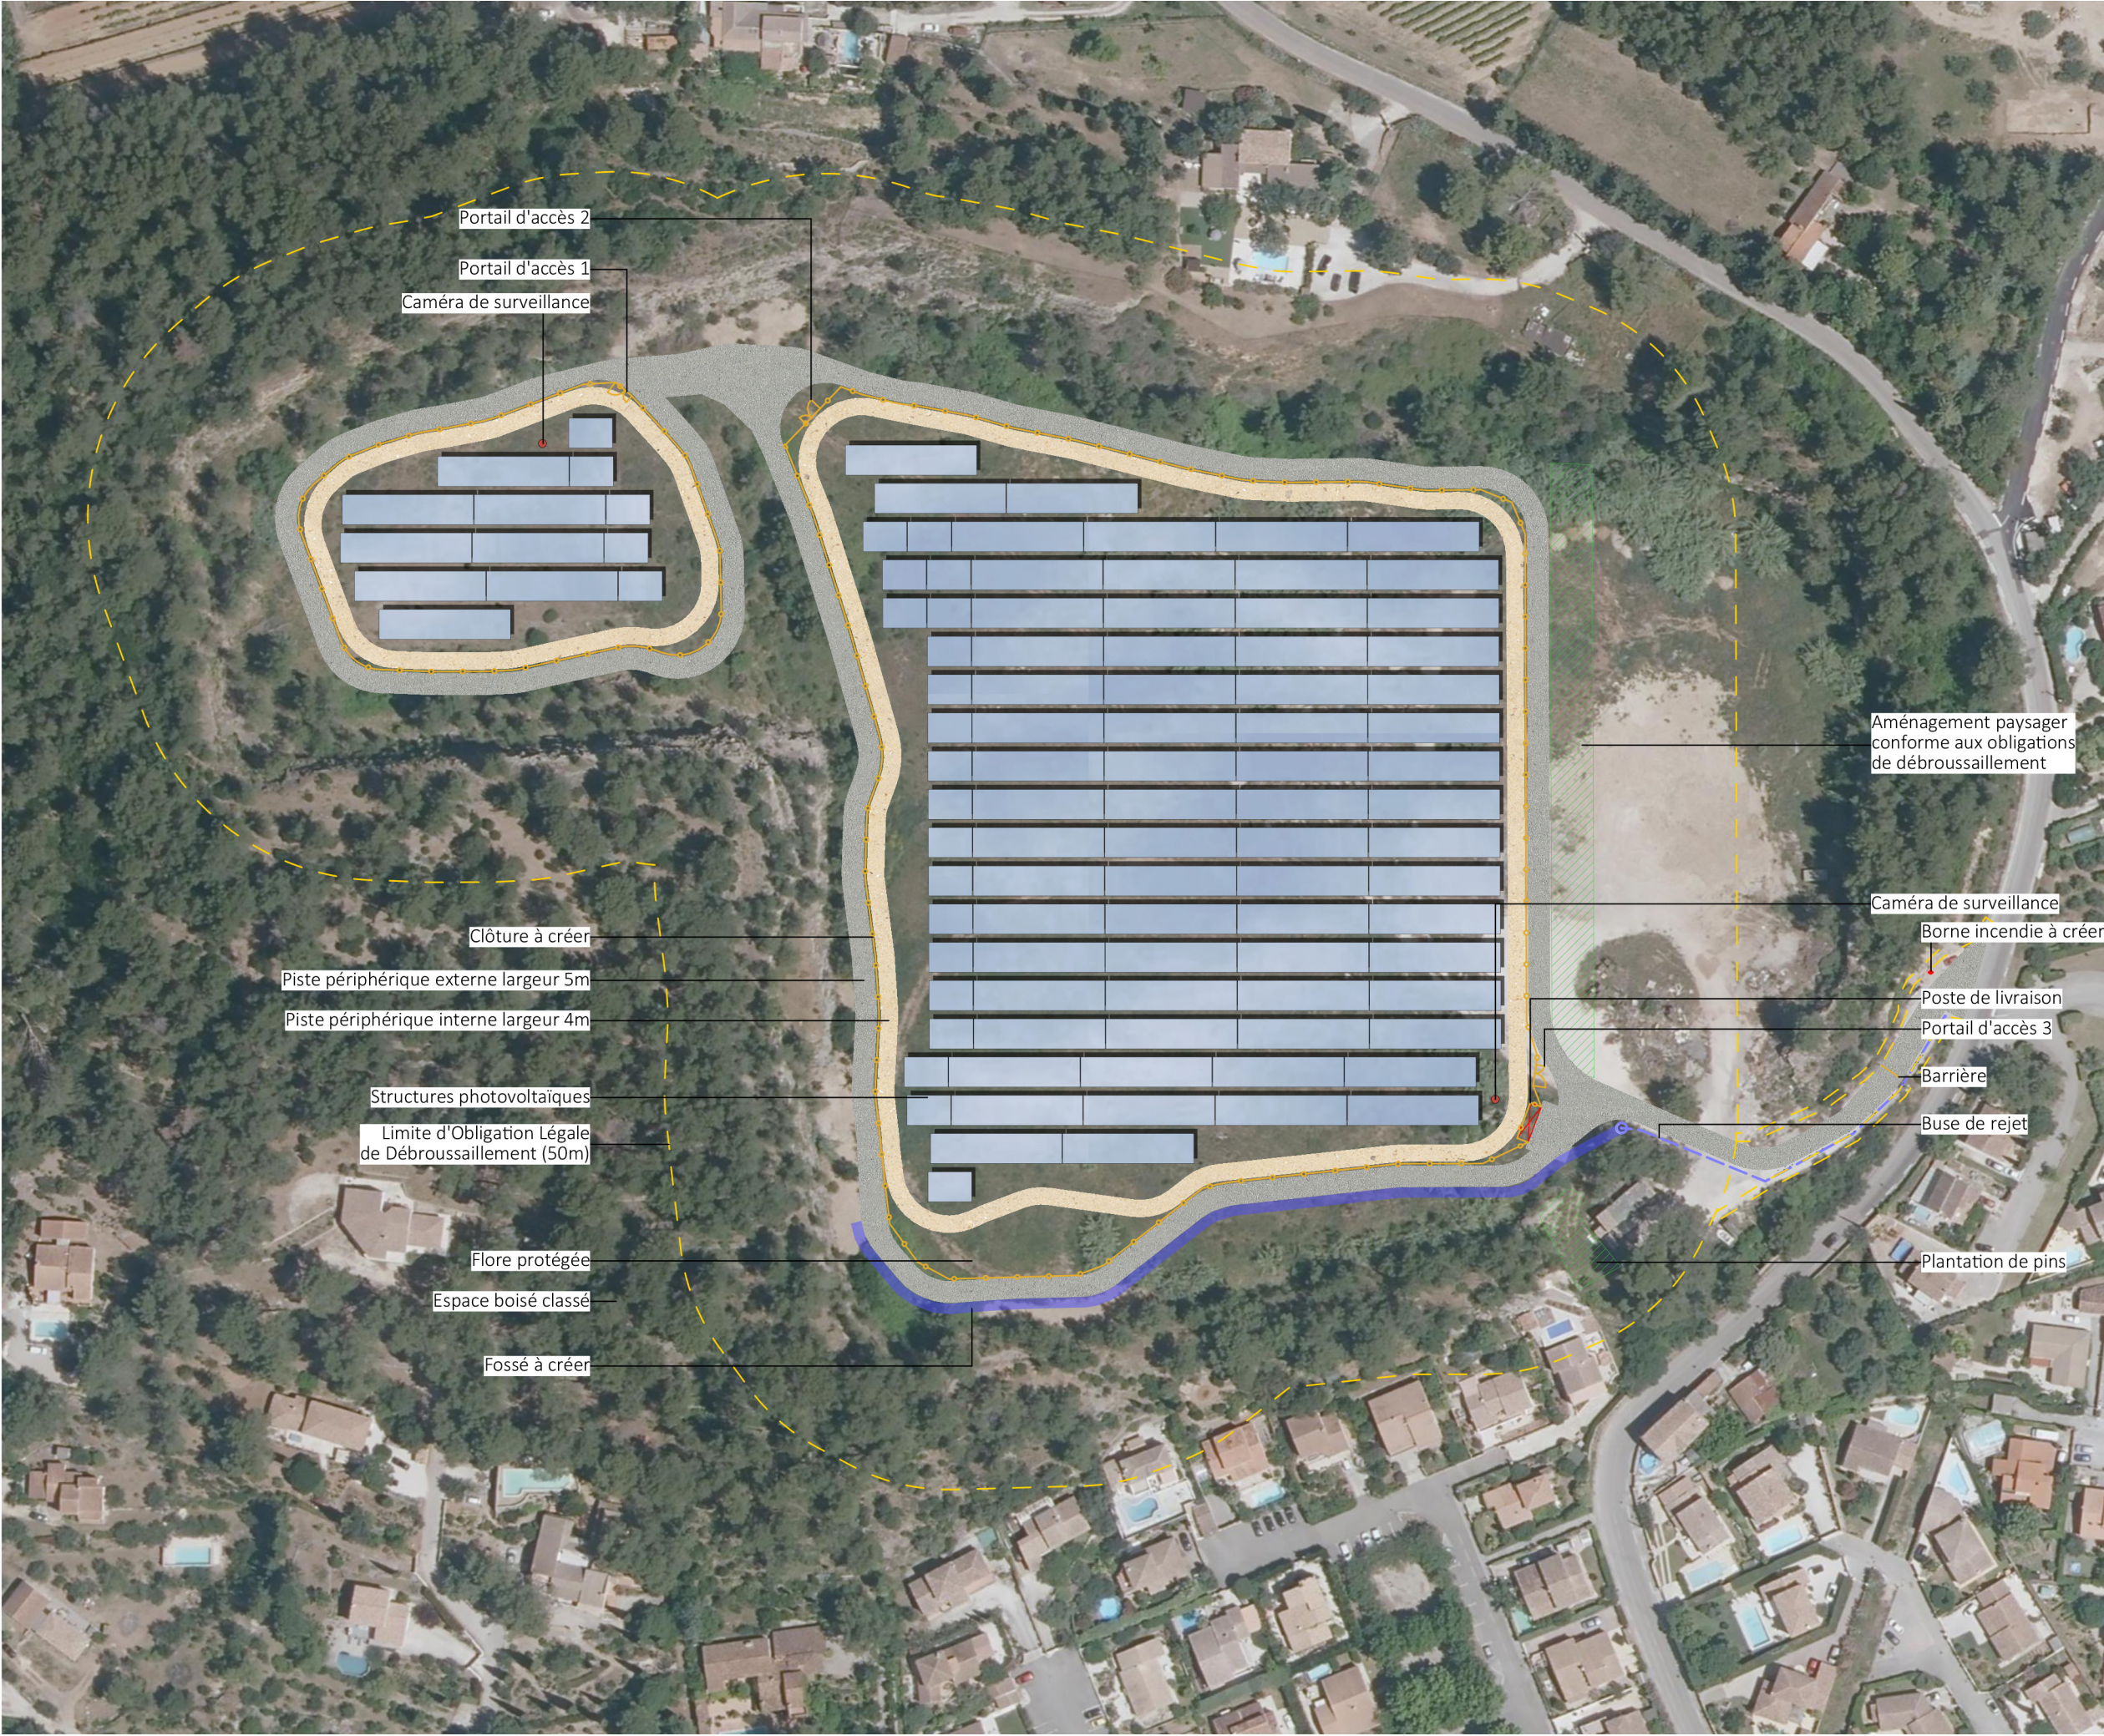



Demande de permis de construire
Centrale Photovoltaïque
de Cuers
Commune de Cuers

Plan de masse
Emprise du projet
Zone Ouest

Légende

- Structures photovoltaïques
- Clôture avec entrée à créer
- Piste périphérique interne (4m)
- Piste périphérique externe (5m)
- Parcelles cadastrales concernées par le projet
- Parcelles cadastrales
- Bâtiments existants
- Limite de lieux-dits
- Limite de section
- Végétation existante
- Espace boisé classé
- Flore protégée
- Limite d'Obligation Légale de Débroussaillage (50m)
- Talus
- Courbes de niveaux
- Piscine
- Fossé à créer

Echelle 1/1000 au format A3



Architecte

I'M IN ARCHITECTURE
2 rue d'Auteuil 75016 PARIS
06 71 15 45 63 // im.in.archi@gmx.com
SAS au capital de 16500€
533 863 940 R.C.S. PARIS



EDF Renouvelables
Chez EDF Renouvelables France
43 Boulevard des Bouvets
CS 90310
92741 NANTERRE CEDEX

PC2

33


Demande de permis de construire
Centrale Photovoltaïque
de Cuers
Commune de Cuers

Plan de masse
Emprise du projet
Zone Est

Légende

- Structures photovoltaïques
- Poste de livraison
- Clôture avec entrée à créer
- Piste périphérique interne (4m)
- Piste périphérique externe (5m)
- Parcelles cadastrales concernées par le projet
- Parcelles cadastrales
- Bâtiments existants
- Limite de lieux-dits
- Limite de section
- Végétation existante
- Espace boisé classé
- Flore protégée
- Aménagement paysager
- Limite d'Obligation Légale de Débroussaillage (50m)
- Talus
- Courbes de niveaux
- Piscine
- Fossé à créer
- Buse de rejet

Echelle 1/1000 au format A3

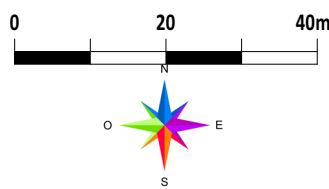

Architecte

I'M IN ARCHITECTURE

2 rue d'Auteuil 75016 PARIS
06 71 15 45 63 // im.in.archi@gmx.com
SAS au capital de 16500€
533 863 940 R.C.S. PARIS



EDF Renouvelables
Chez EDF Renouvelables France
43 Boulevard des Bouvets
CS 90310
92741 NANTERRE CEDEX

