

PC1- Plan de situation du terrain

Demande de permis de construire

Centrale Photovoltaïque

de Cuers

Commune de Cuers

Contenu

- Localisation générale du projet

- Vue aérienne

- Plan cadastral du foncier concerné par le projet

Architecte

I'M IN ARCHITECTURE

2 rue d'Auteuil 75016 PARIS

06 71 15 45 63 // im.in.archi@gmx.com

SAS au capital de 16500€

533 863 940 R.C.S. PARIS

 **EDF**
renouvelables

EDF Renouvelables

Chez EDF Renouvelables France

43 Boulevard des Bouvets

CS 90310


92741 NANTERRE CEDEX

Demande de permis de construire
Centrale Photovoltaïque
de Cuers
Commune de Cuers


Localisation générale
du projet

Légende

Localisation de la
Centrale photovoltaïque

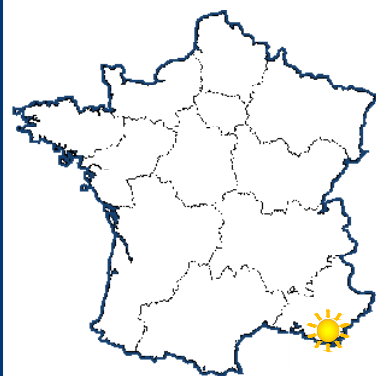

Echelle 1/20000 au format A3

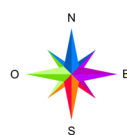


Architecte

I'M IN ARCHITECTURE

2 rue d'Auteuil 75016 PARIS
06 71 15 45 63 // im.in.archi@gmx.com
SAS au capital de 16500€
533 863 940 R.C.S. PARIS



EDF Renouvelables
Chez EDF Renouvelables France
43 Boulevard des Bouvets
CS 90310
92741 NANTERRE CEDEX

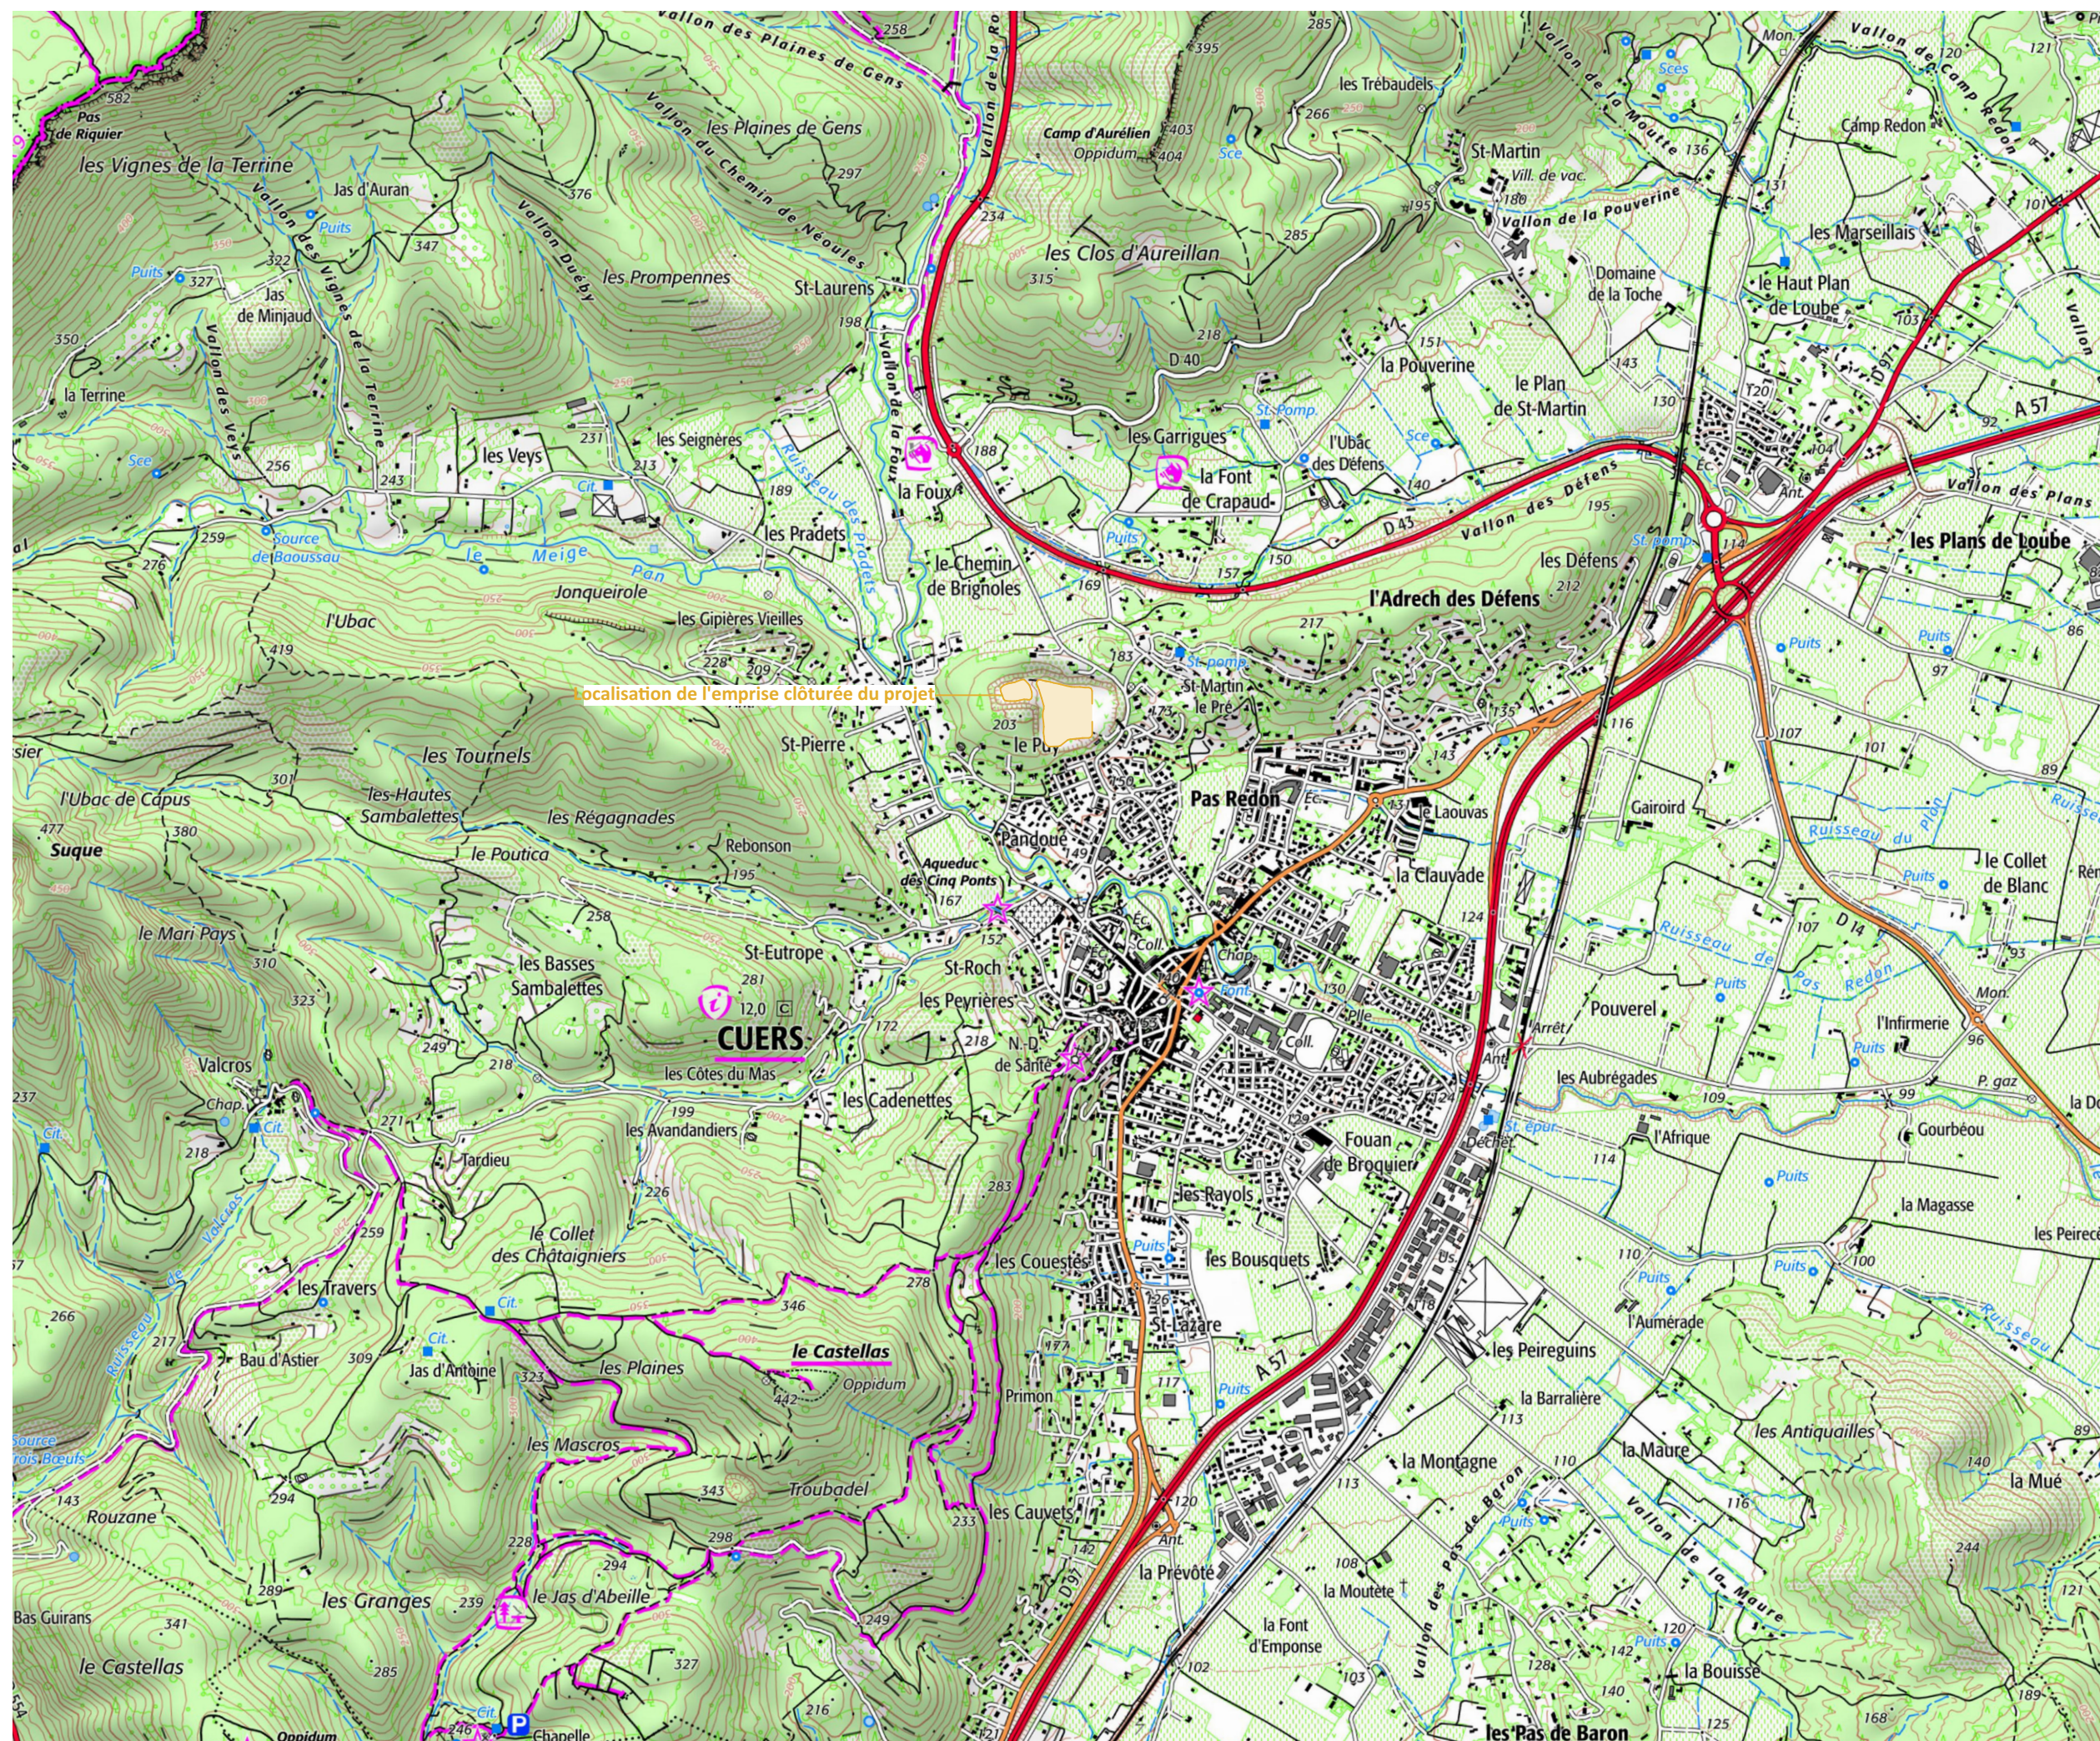



Vue aérienne

Légende

Localisation de la
Centrale photovoltaïque



Echelle 1/2000 au format A3



Architecte

I'M IN ARCHITECTURE
2 rue d'Auteuil 75016 PARIS
06 71 15 45 63 // im.in.archi@gmx.com
SAS au capital de 16500€
533 863 940 R.C.S. PARIS




EDF Renouvelables
Chez EDF Renouvelables France
43 Boulevard des Bouvets
CS 90310
92741 NANTERRE CEDEX

Plan cadastral du foncier
concerné par le projet

Légende

-  Clôture avec entrée à créer
-  Parcelles cadastrales concernées par le projet
-  Parcelles cadastrales
-  Bâtiments existants
-  Limite de lieux-dits
-  Limite de section
-  Piscine

Echelle 1/2000 au format A3

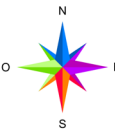

Architecte

I'M IN ARCHITECTURE

2 rue d'Auteuil 75016 PARIS
06 71 15 45 63 // im.in.archi@gmx.com
SAS au capital de 16500€
533 863 940 R.C.S. PARIS



EDF Renouvelables
Chez EDF Renouvelables France
43 Boulevard des Bouvets
CS 90310
92741 NANTERRE CEDEX

